




1 PIANO TERRA
1:100

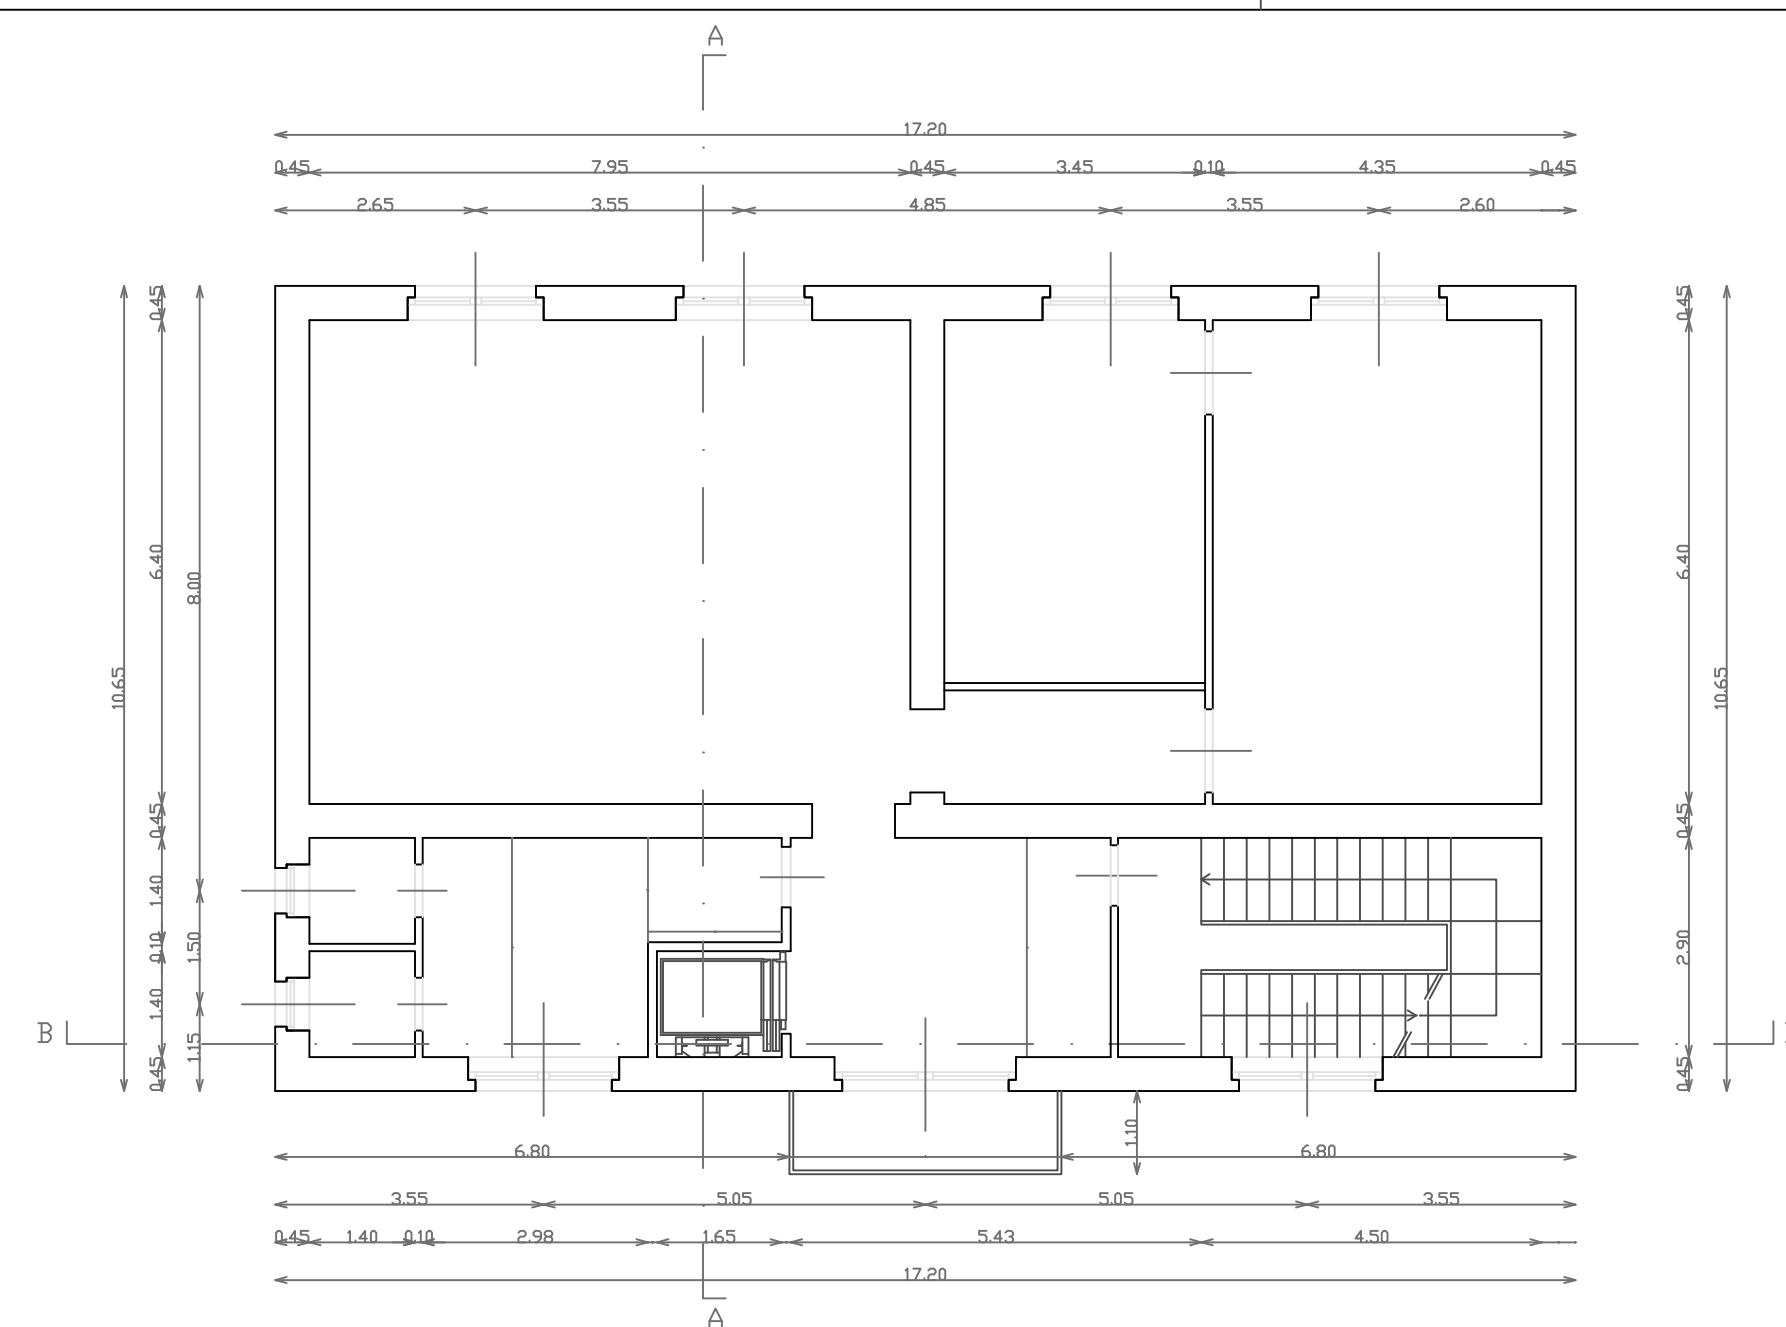


2 PIANO PRIMO
1:100

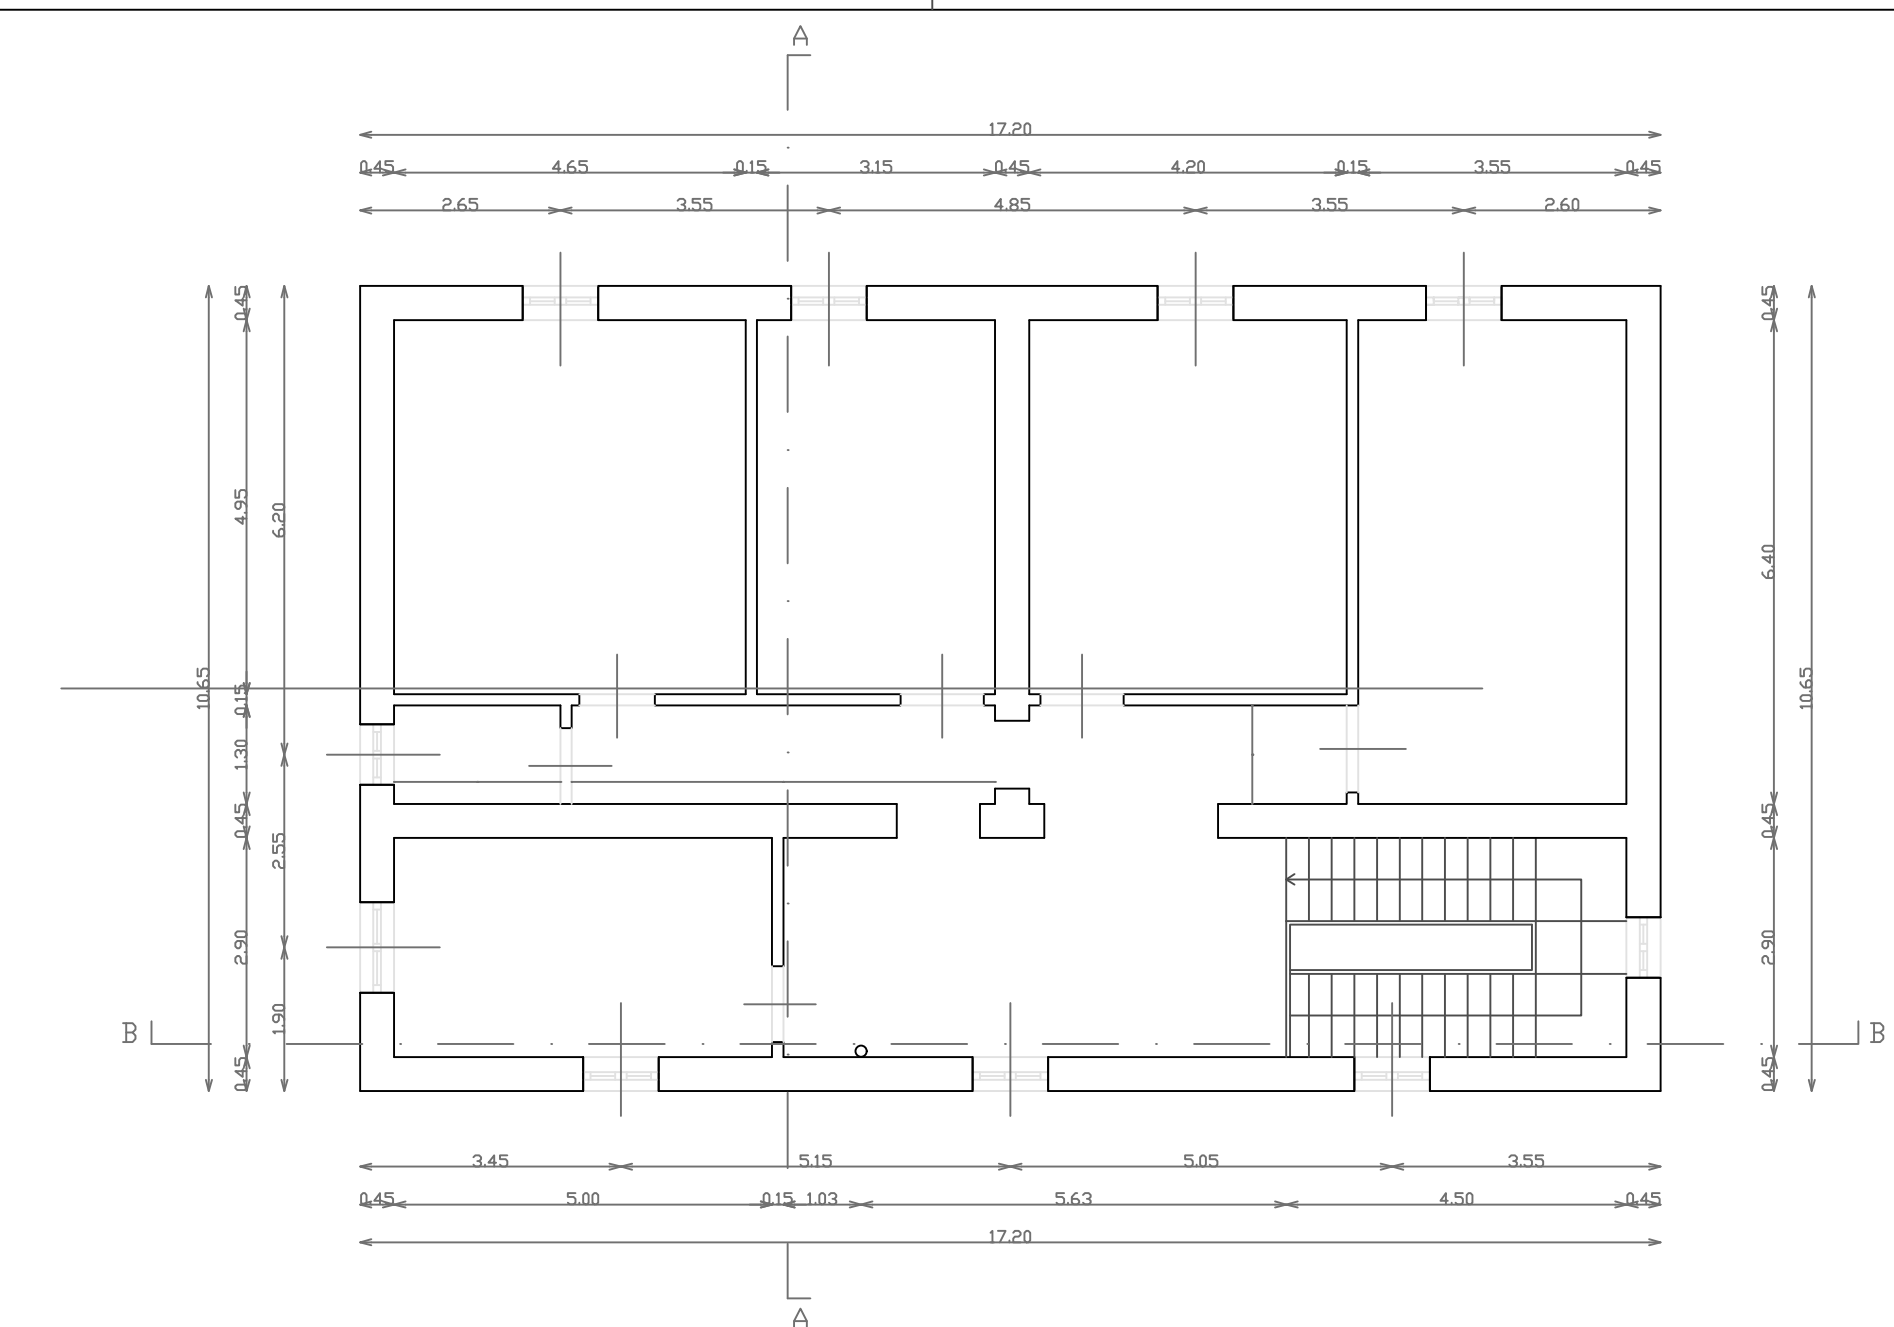


3 PIANO SECONDO
1:100

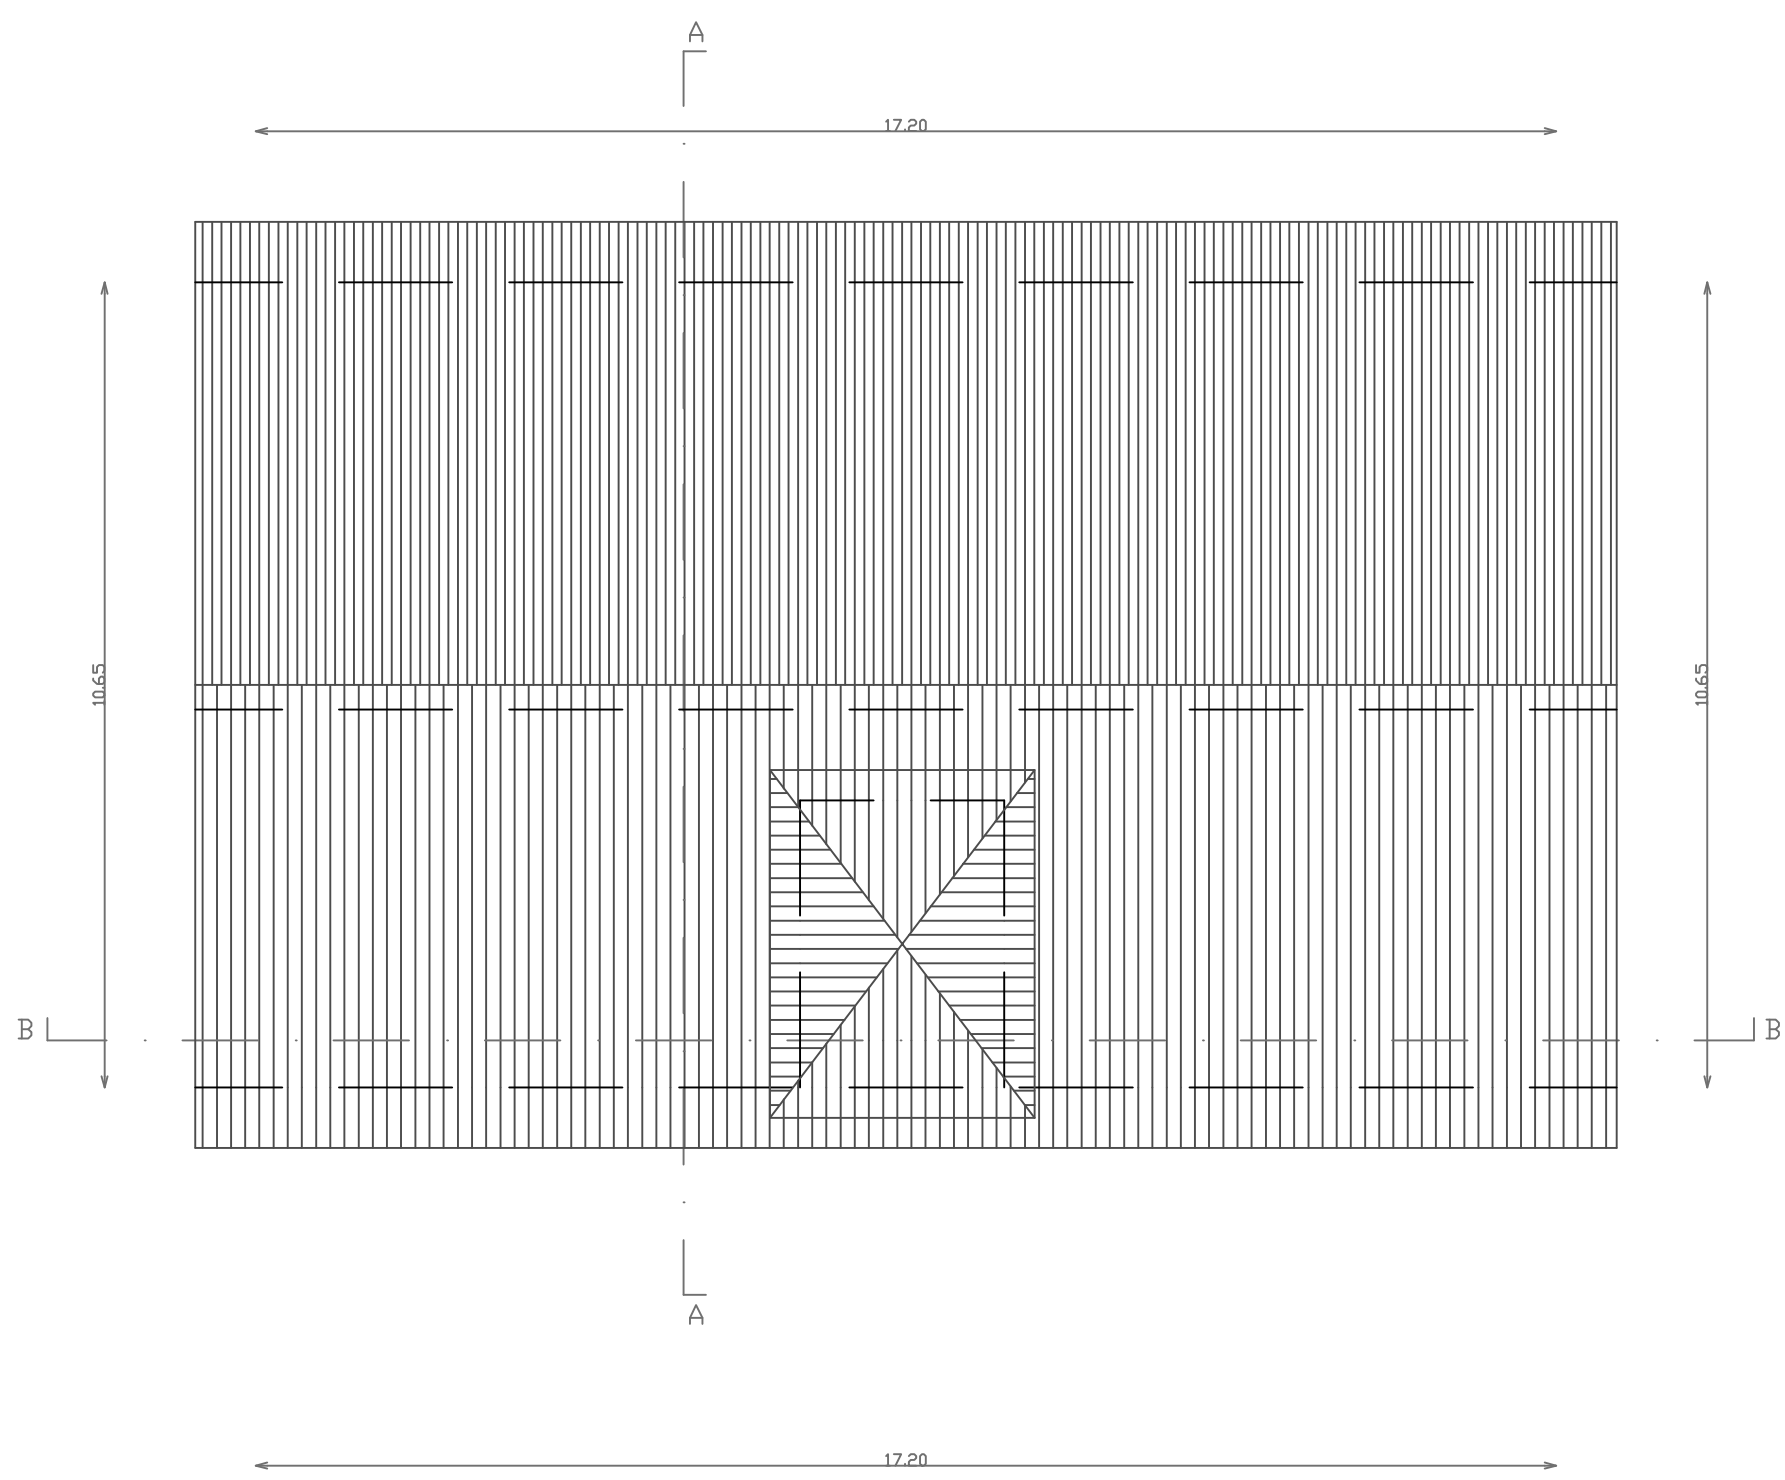


4 COPERTURA
1:100

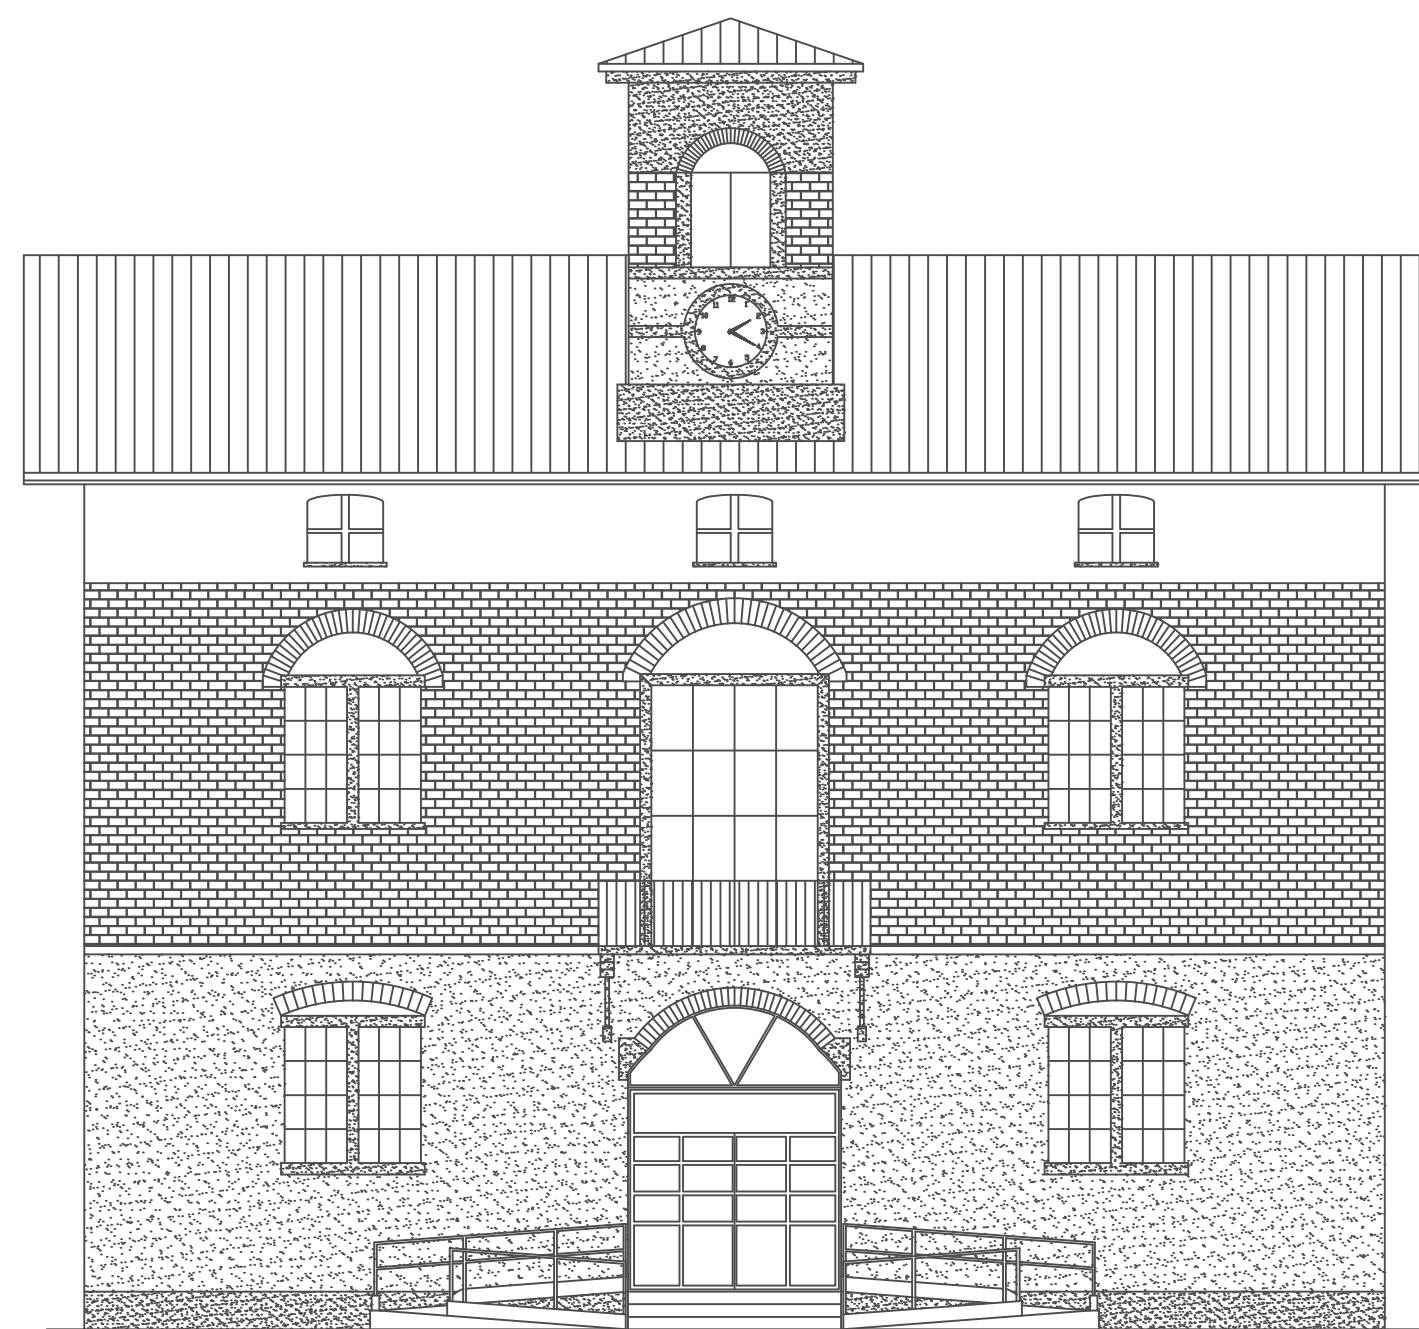

5 PROSPETTO
1:100

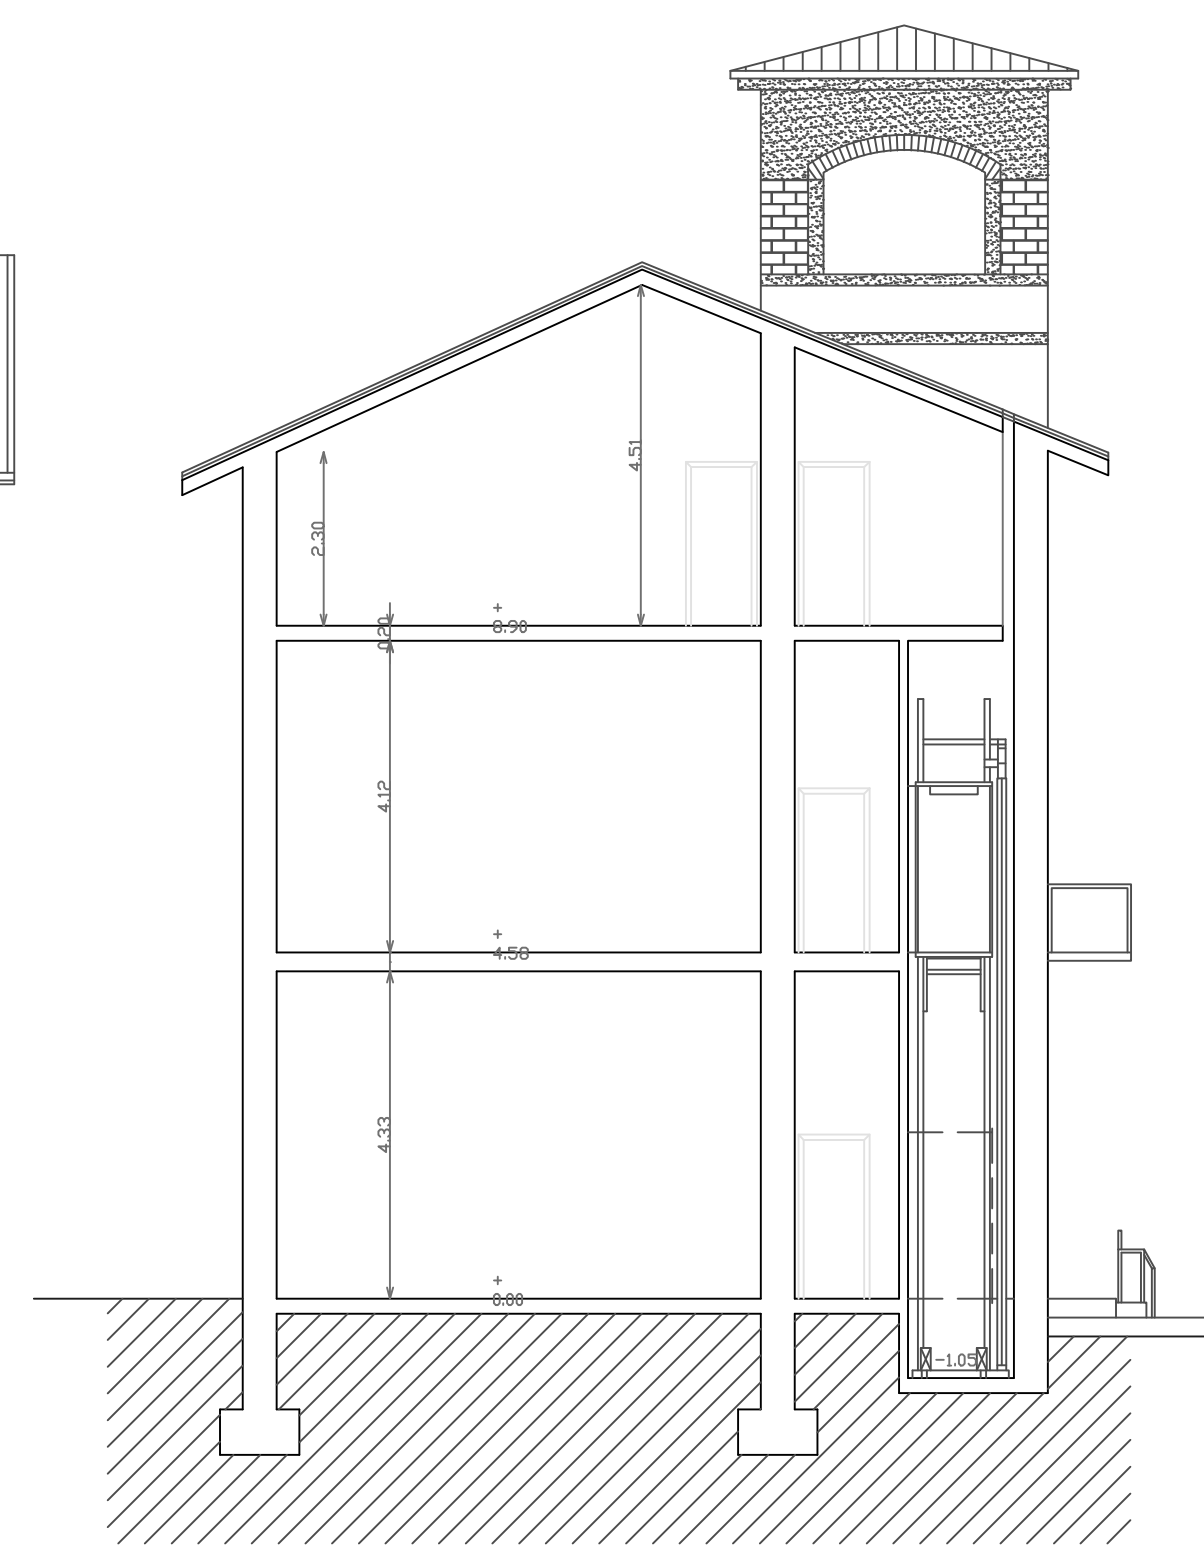

6 SEZIONE A-A
1:100

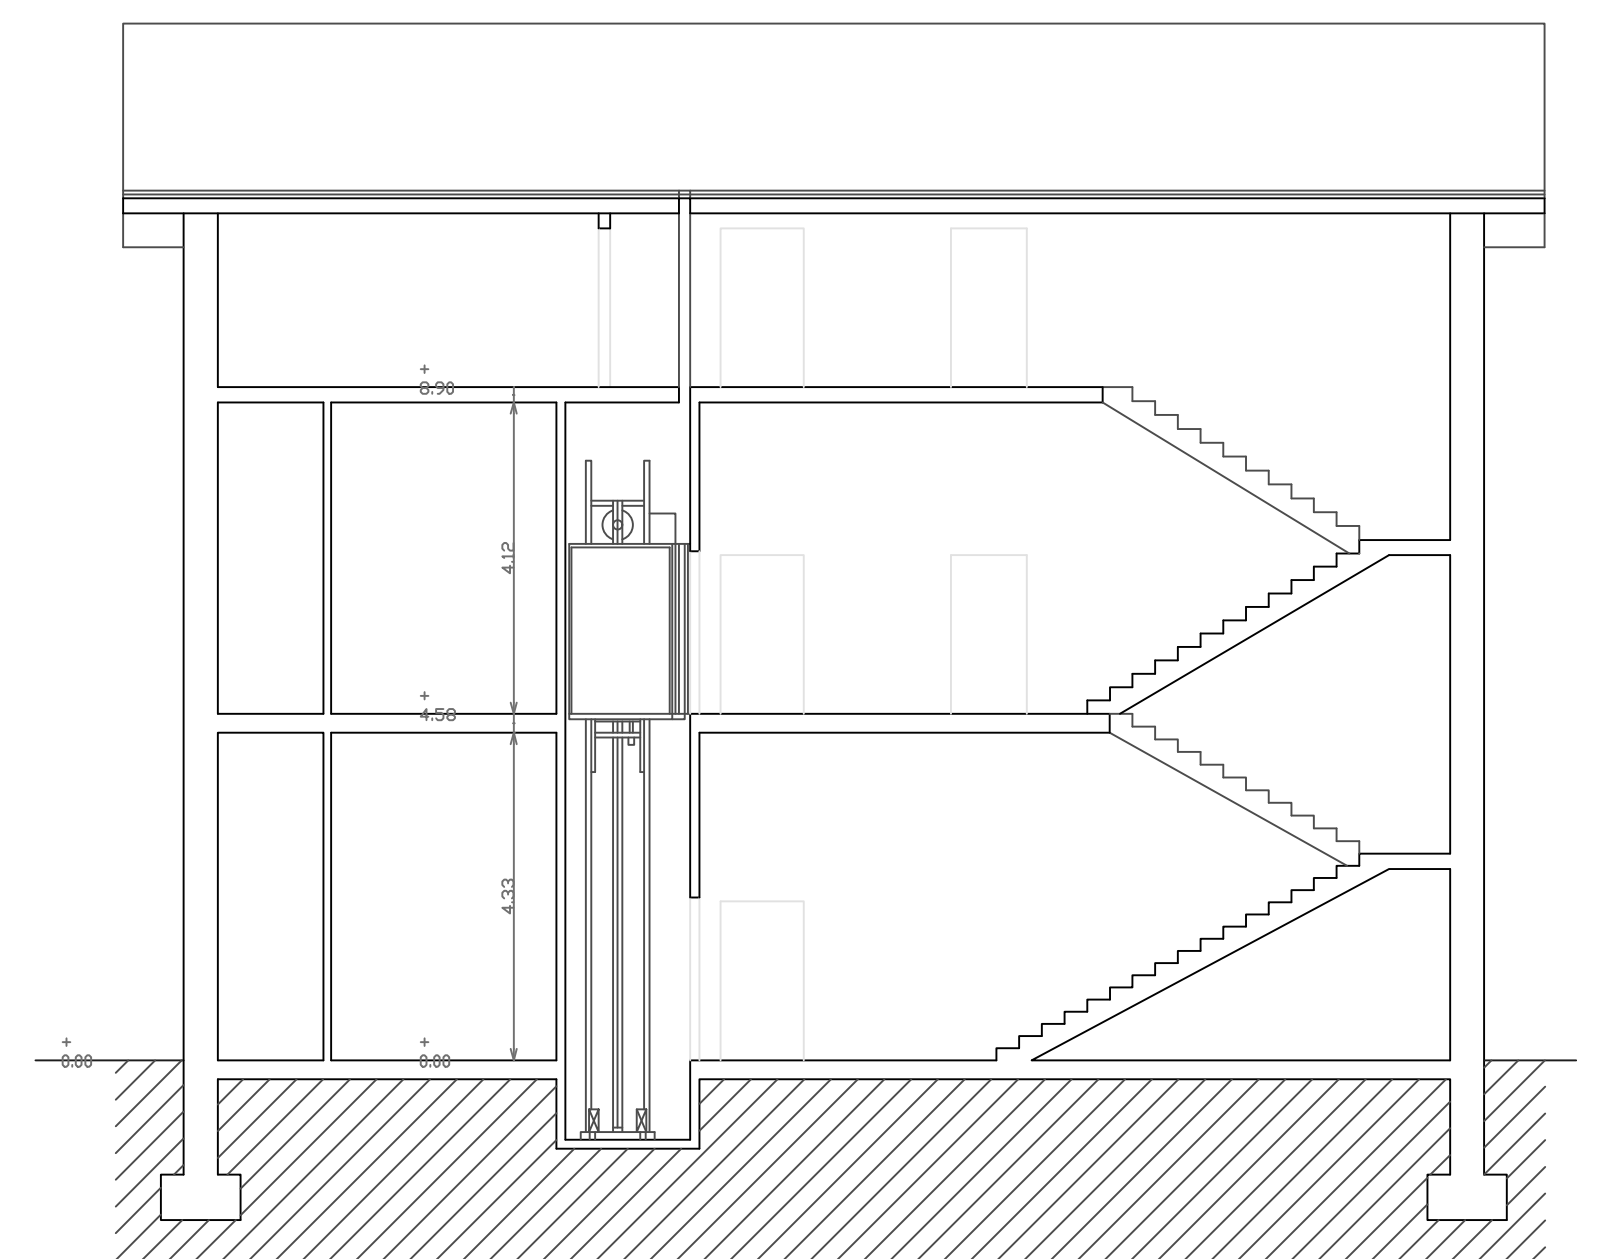

7 SEZIONE B-B
1:100

Lavorazioni esterne:

- Smontaggio di tetto in lastre di fibro amianto con rimozione del manto di copertura previo trattamento con idoneo primer per incapsulamento.
- Demolizione dell'orditura secondaria del tetto.
- Rifacimento piccola orditura del tetto
- Realizzazione di copertura con lastre isolanti a profilo grecato in lamiera di acciaio zincato

00	30/08/2020	EMMISSIONE	MCD	MP	PS
RIFACIMENTO DELLA COPERTURA DEL MUNICIPIO DI TERDOBBIATE (NO)					
COMMITTENTE: Comune di Terdobbiate (NO)					
PROGETTISTI: PIERO ANGELO SCANDALUZZI INGEGNERE					
PIANTE PROSPETTI E SEZIONI					
DEFINITIVO/ESECUTIVO		PROGETTATO	DIS.	APP.	DATA
MNEM	TRD	MCD	MP	MCD	30/08/2020
OGG	DOC	TRD	DOC	20010	LIVELLO D
ARCHITETTONICO		N.ELAB.		AGG	
				AD001 00	